Elevations

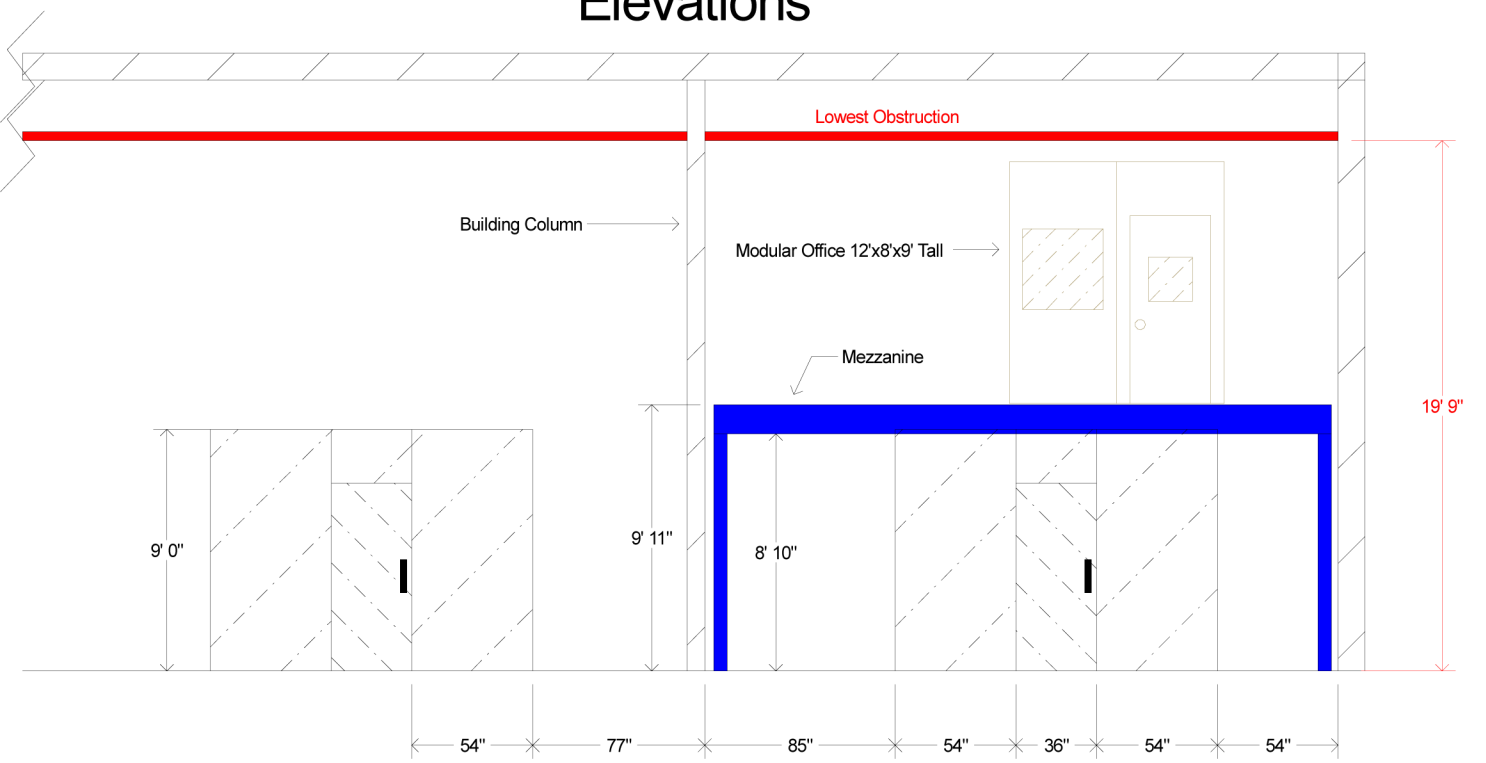
Lowest Obstruction
Building Column
Modular Office 12'x8'x9' Tall
Mezzanine
19' 9"
9' 0"
9' 11"
8' 10"
54"
77"
85"
54"
36"
54"
54"

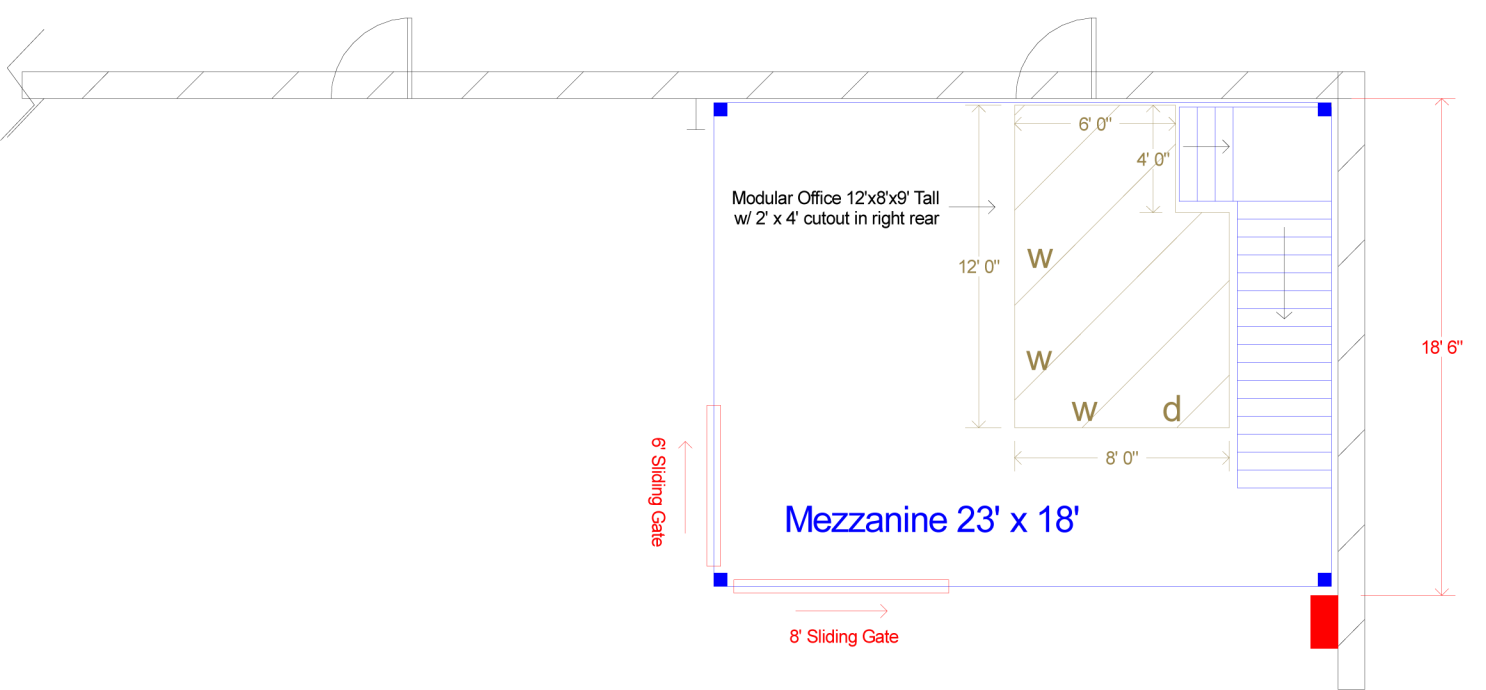
Modular Office 12'x8'x9' Tall
w/ 2' x 4' cutout in right rear
6' 0"
4' 0"
12' 0"
w
w
w
d
8' 0"
18' 6"
6' Sliding Gate
Mezzanine 23' x 18'
8' Sliding Gate